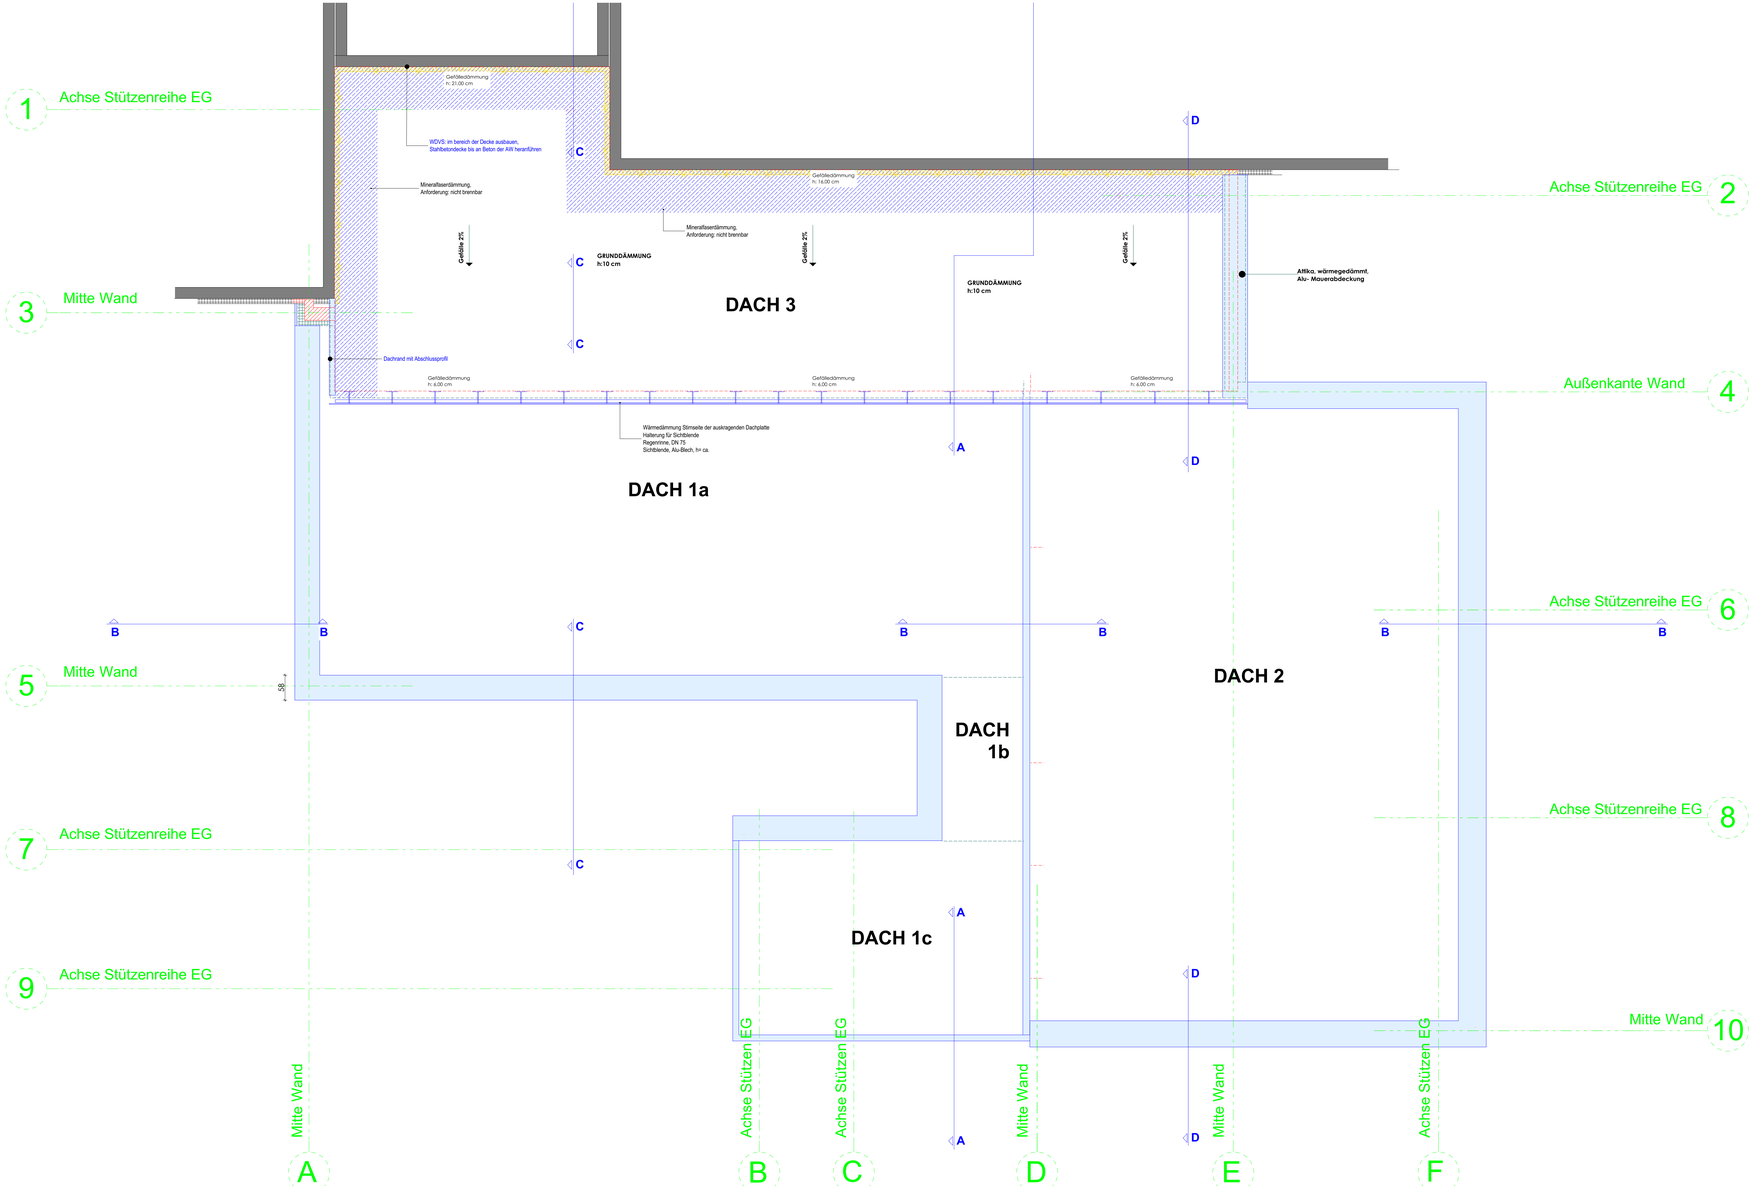

BAUVORHABEN

KINDERTAGESSTÄTTE "FLOHKISTE"

Dr. Otto - Nuschke- Straße 1, 01809 Heidenau

ERWEITERUNG UND UMBAU

GRUNDSTÜCK

ORT:	**01809 Heidenau**
STRASSE:	**Dr. Otto - Nuschke- Straße 1**
GEMARKUNG:	**Mügeln**
FLUR - STÜCKS- NR.:	**534/5**

LEGENDE - AUSFÜHRUNGSPLANUNG

- Bestandskonstruktion Beton (Wände, Decken) tw. mehrteilig
- Abbruch Bauteile
- Stahlbetonkonstruktion Planung
- vorhandene Bauteile Türen, Fenster, Sanitär etc.
- Betonkonstruktion, unbewehrt Planung
- neue Bauteile Türen, Fenster, Sanitär etc.
- KS-Mauerwerk, Planung
- verdeckte Kanten
- Abdichtungsbahn
- Ständerwand, Vorsatzs. mit Bekleidung, Dämmg. Planung
- Trennlage
- Perimeterdämmung
- Stahlkonstruktion Unterzüge Planung

PLANUNGSÄNDERUNGEN

Datum	Index	Änderungen	Freigabe

ARBEITSSTAND 05.06.2020

BAUHERR

Sozialverband VdK Sachsen e.V.
Elisenstraße 12, 09111 Chemnitz
v. d. Herrn Ralph Beckert, Landesgeschäftsführer

Chemnitz, den 23.01.2019 .....

ARCHITEKT

ARGE GÖLL + MAIER - WERNER
v.d.: ARCHITEKTUR + STÄDTEBAU SIMONE GÖLL
WALTERSDORFER WEG 7 - 09599 FREIBERG
TEL.: 03731 / 300 297, MAIL:simone.goell@gmx.de
ARCHITEKTENKAMMER SACHSEN - NR.: 2783

Freiberg, den 23.01.2019 .....

AUSFÜHRUNGSPLANUNG

Erweiterung 2.Obergeschoss

M1:50 **01/2018 - A - 03.5**